



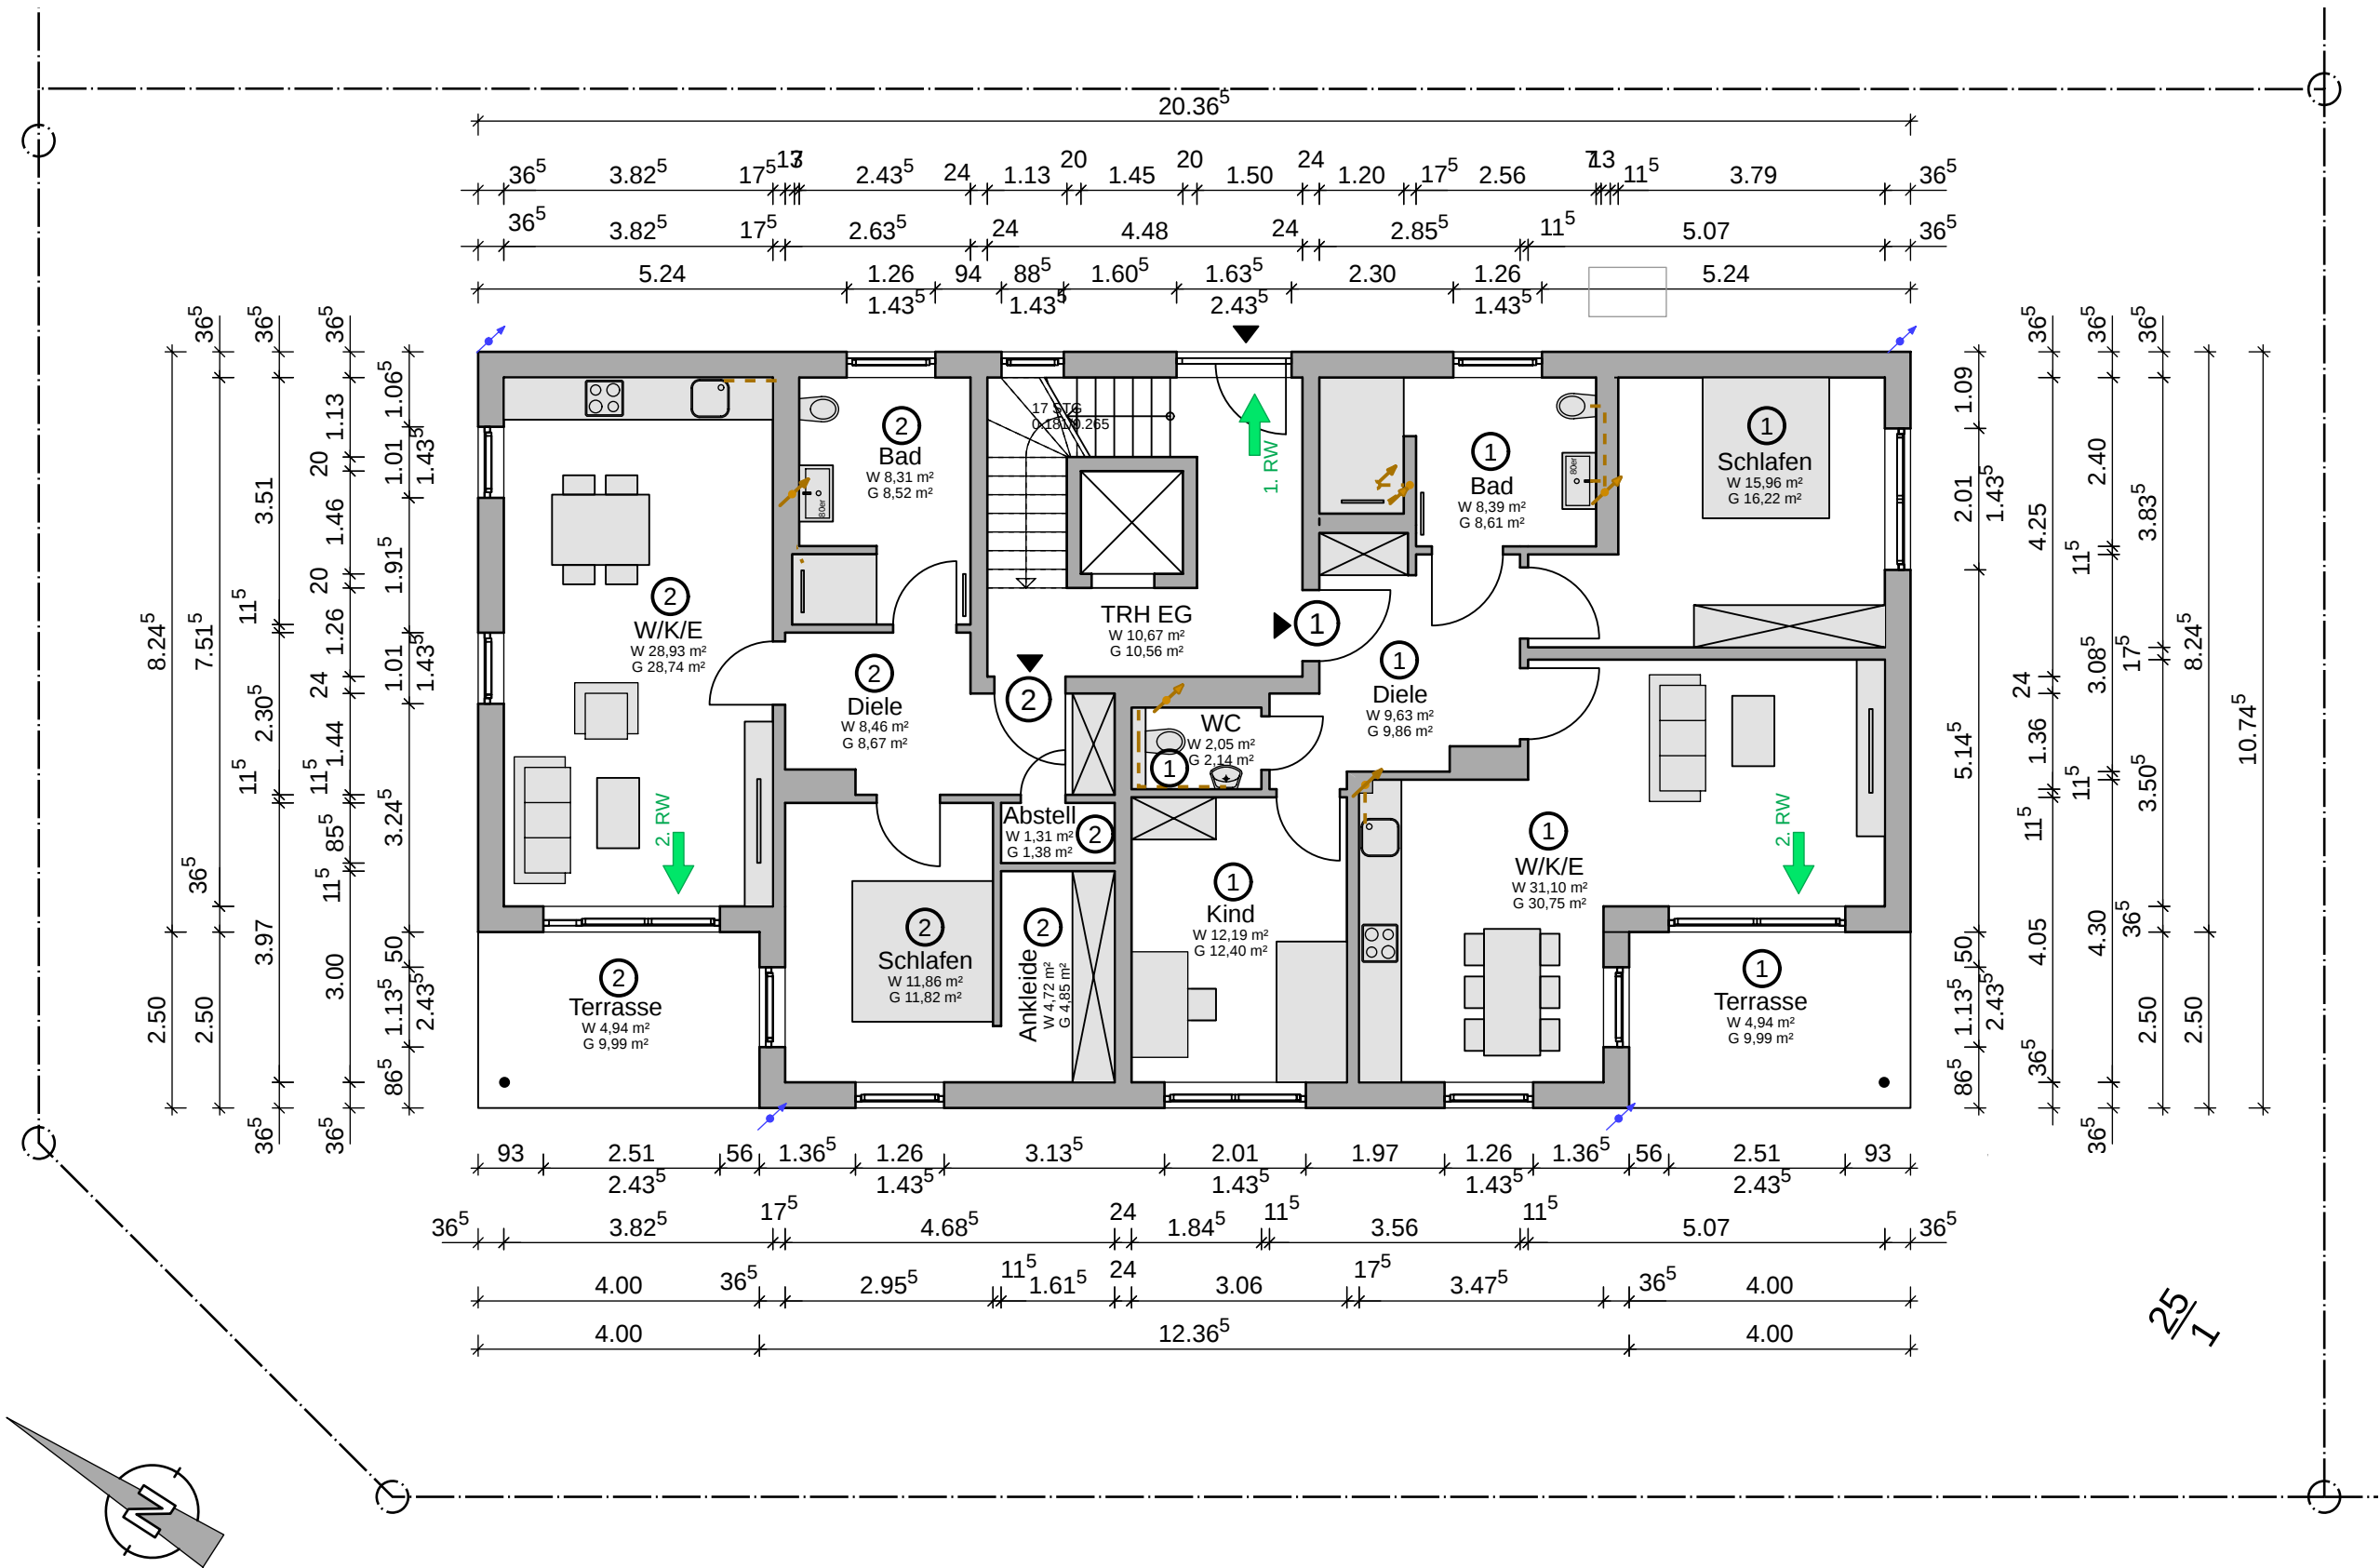

ABGESCHLOSSENHEIT

Bauherr: Fa. Schnorr GmbH Perchstetten 3 35428 Langgöns	Bauvorhaben: Neubau eines Mehrfamilienwohnhauses Buchenring 7, 35428 Langgöns Maßstab: 1:100	Darstellung: Erdgeschoss Plannummer: AB03	Planung: schnorr bauen mit plan. Perchstetten 3 // 35428 Langgöns Fon: 064 03 - 96 93 60 // Mail: info@schnorr.gmbh.de
--	--	---	---

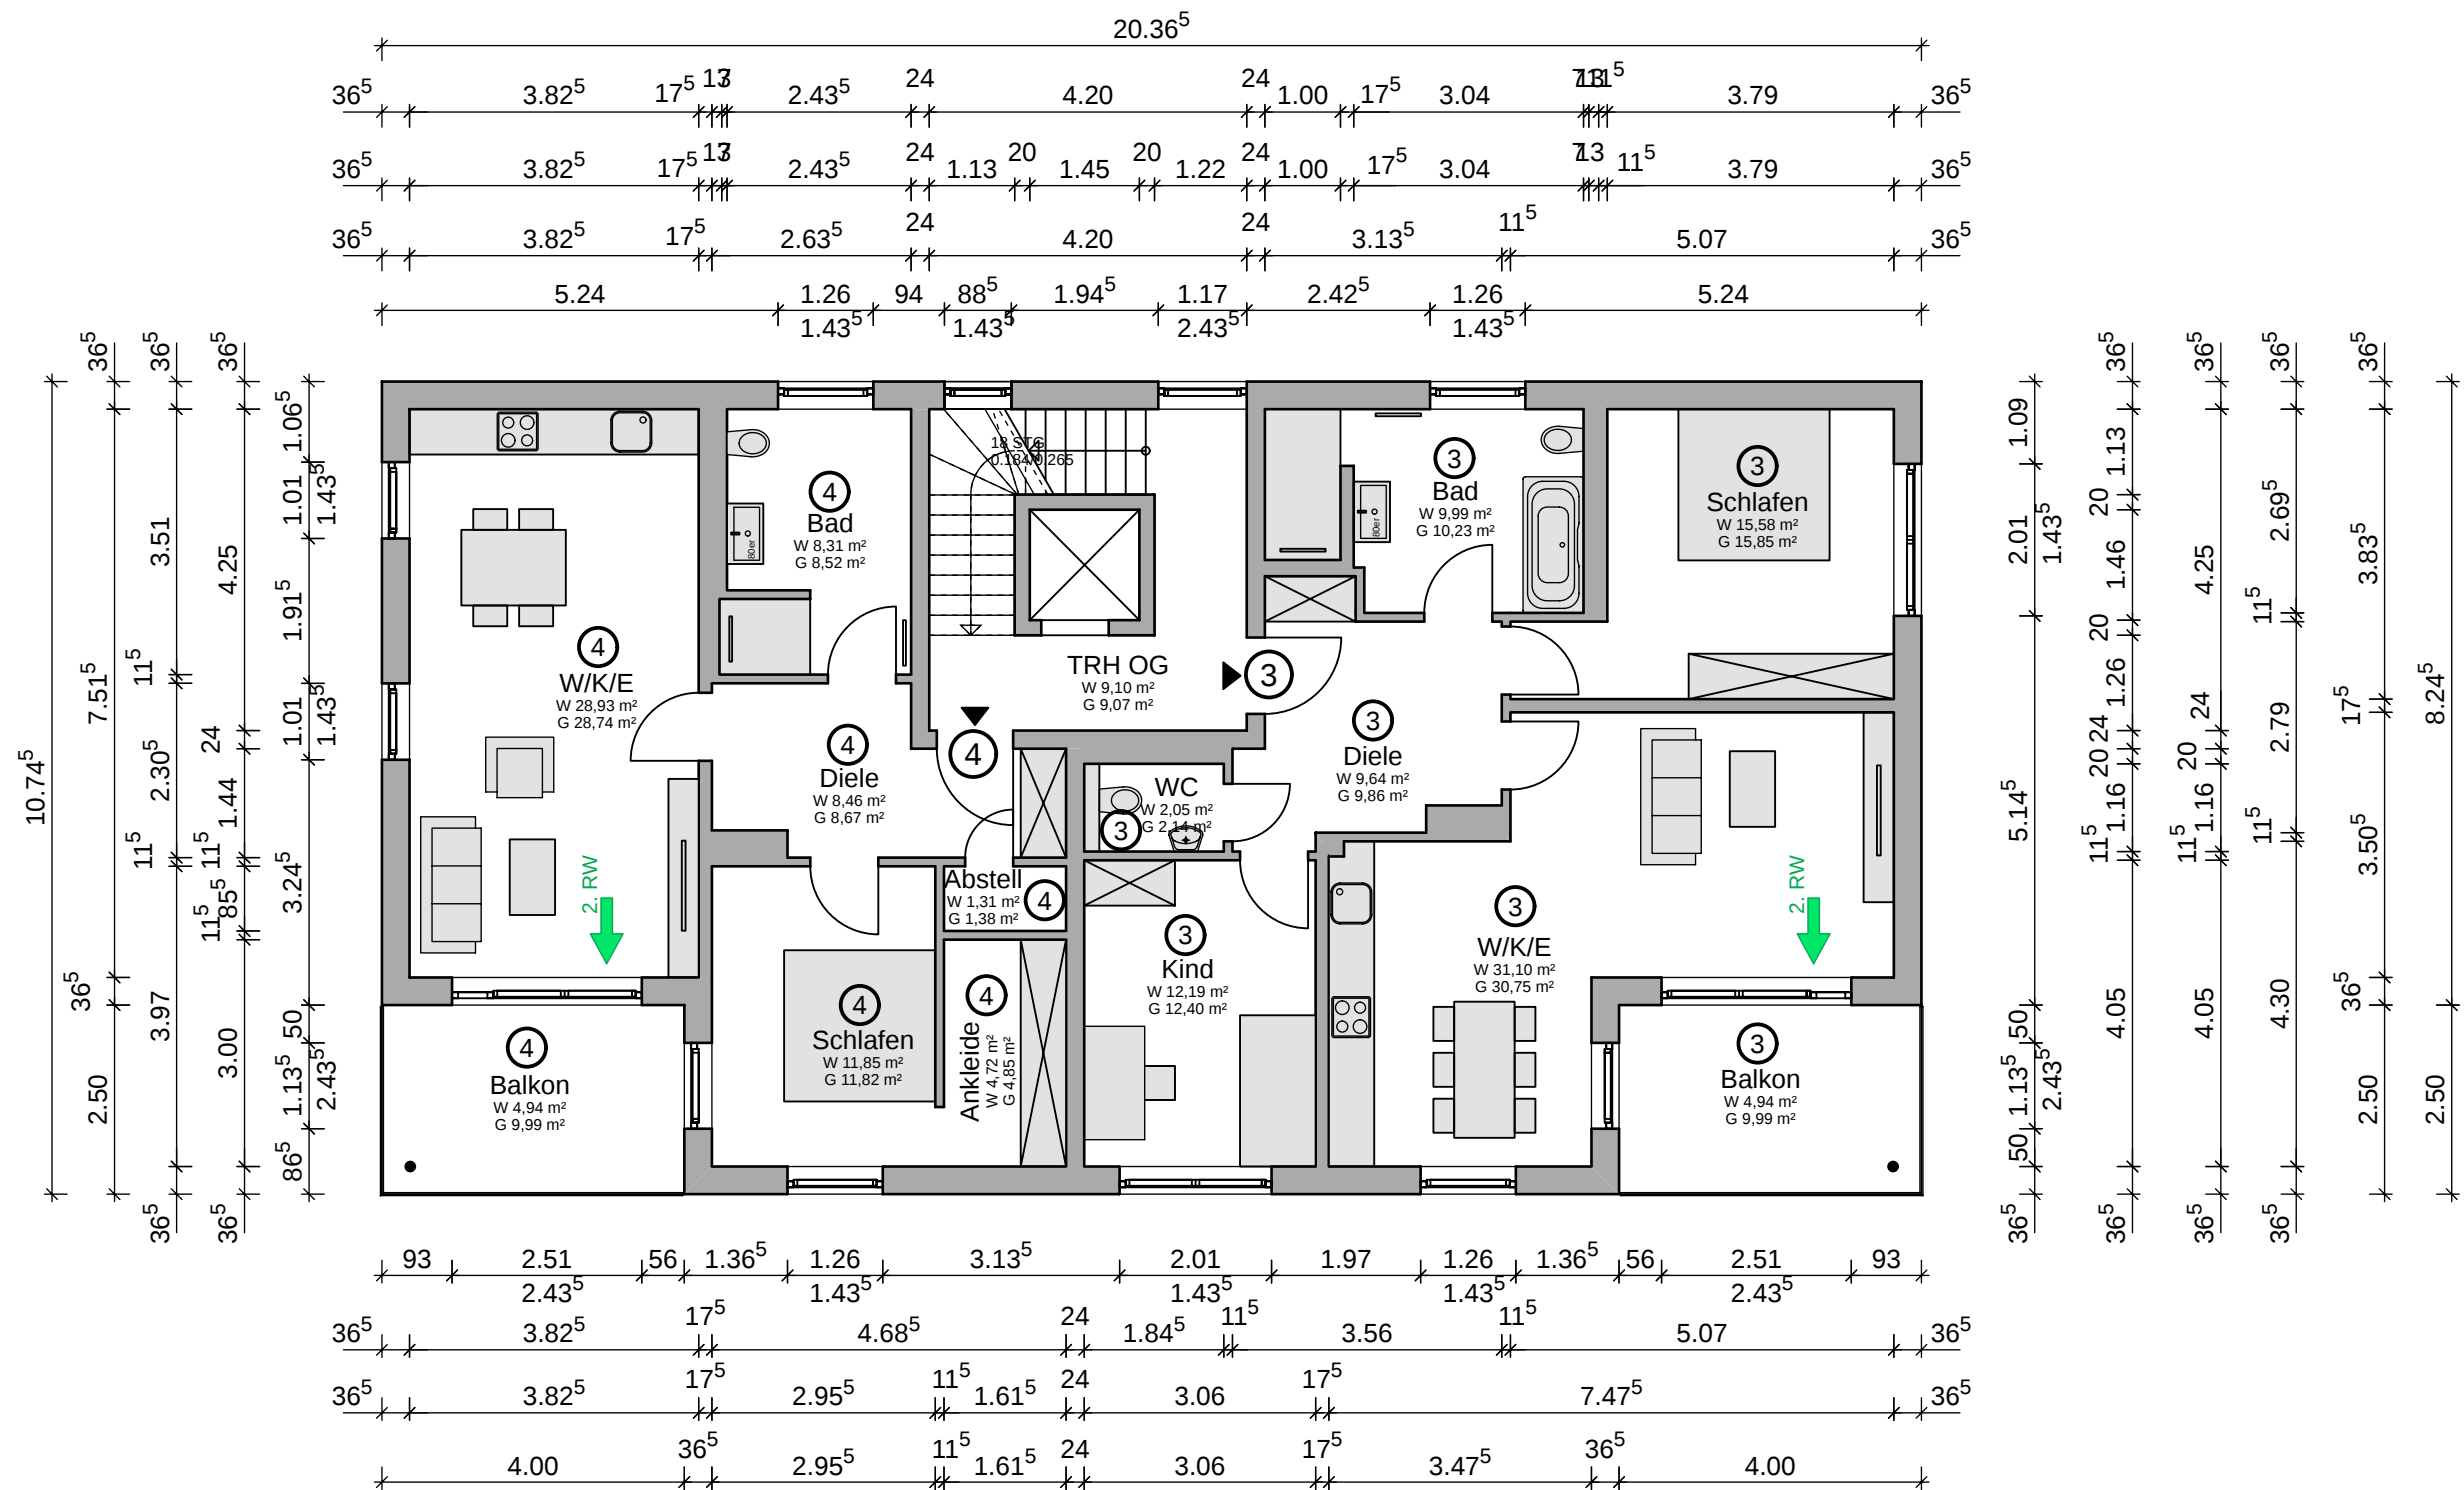

ABGESCHLOSSENHEIT

Bauherr:
Fa. Schnorr GmbH
Perchstetten 3
35428 Langgöns

Bauvorhaben:
Neubau eines Mehrfamilienwohnhauses
Buchenring 7, 35428 Langgöns

Darstellung:
Obergeschoss

Planung:


Maßstab:
1:100

Datum:
20.08.26

Plannummer:
BA04


gezeichnet:
LL

schnorr
bauen mit plan.
Perchstetten 3 // 35428 Langgöns
Fon: 064 03 - 96 93 60 // Mail: info@schnorr.gmbh.de

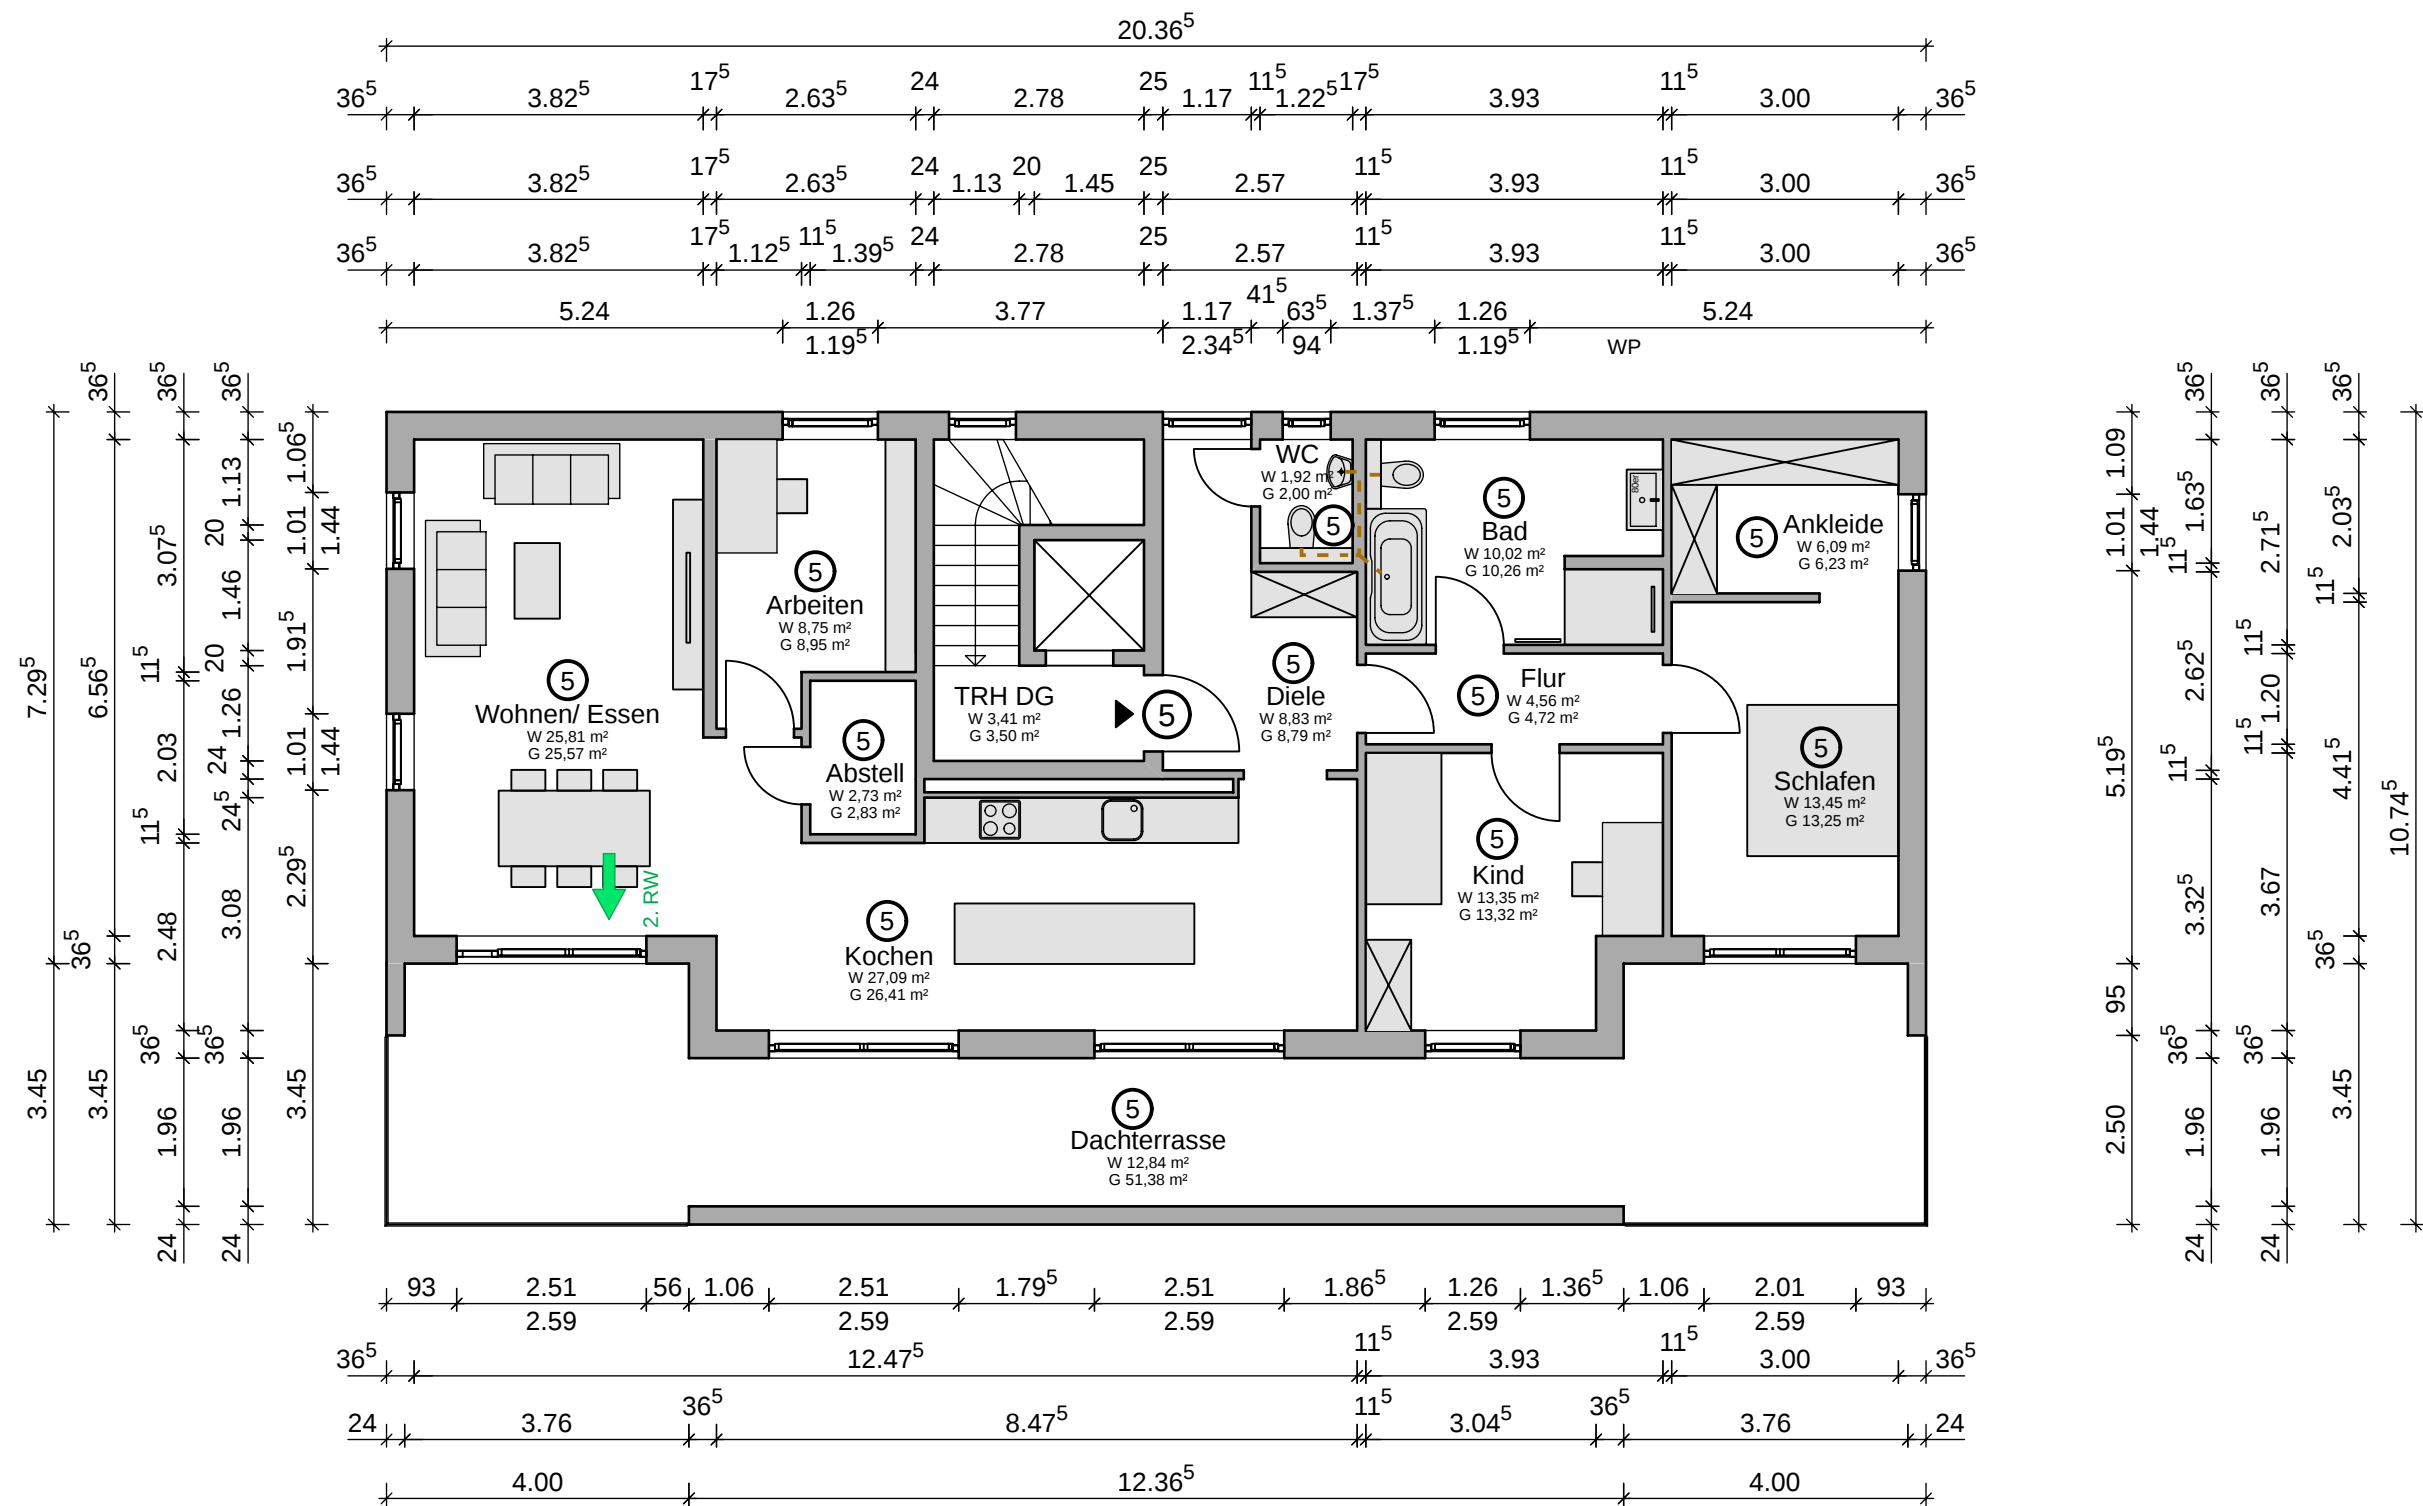

ABGESCHLOSSENHEIT

Bauherr: Fa. Schnorr GmbH Perchstetten 3 35428 Langgöns		Bauvorhaben: Neubau eines Mehrfamilienwohnhauses Buchenring 7, 35428 Langgöns		Darstellung: Dachgeschoss		Planung:	
Maßstab: 1:100		Datum: 20.08.26		Plannummer: AB05		gezeichnet: LL	
						schnorr bauen mit plan. Perchstetten 3 // 35428 Langgöns Fon: 064 03 - 96 93 60 // Mail: info@schnorr.gmbh.de	

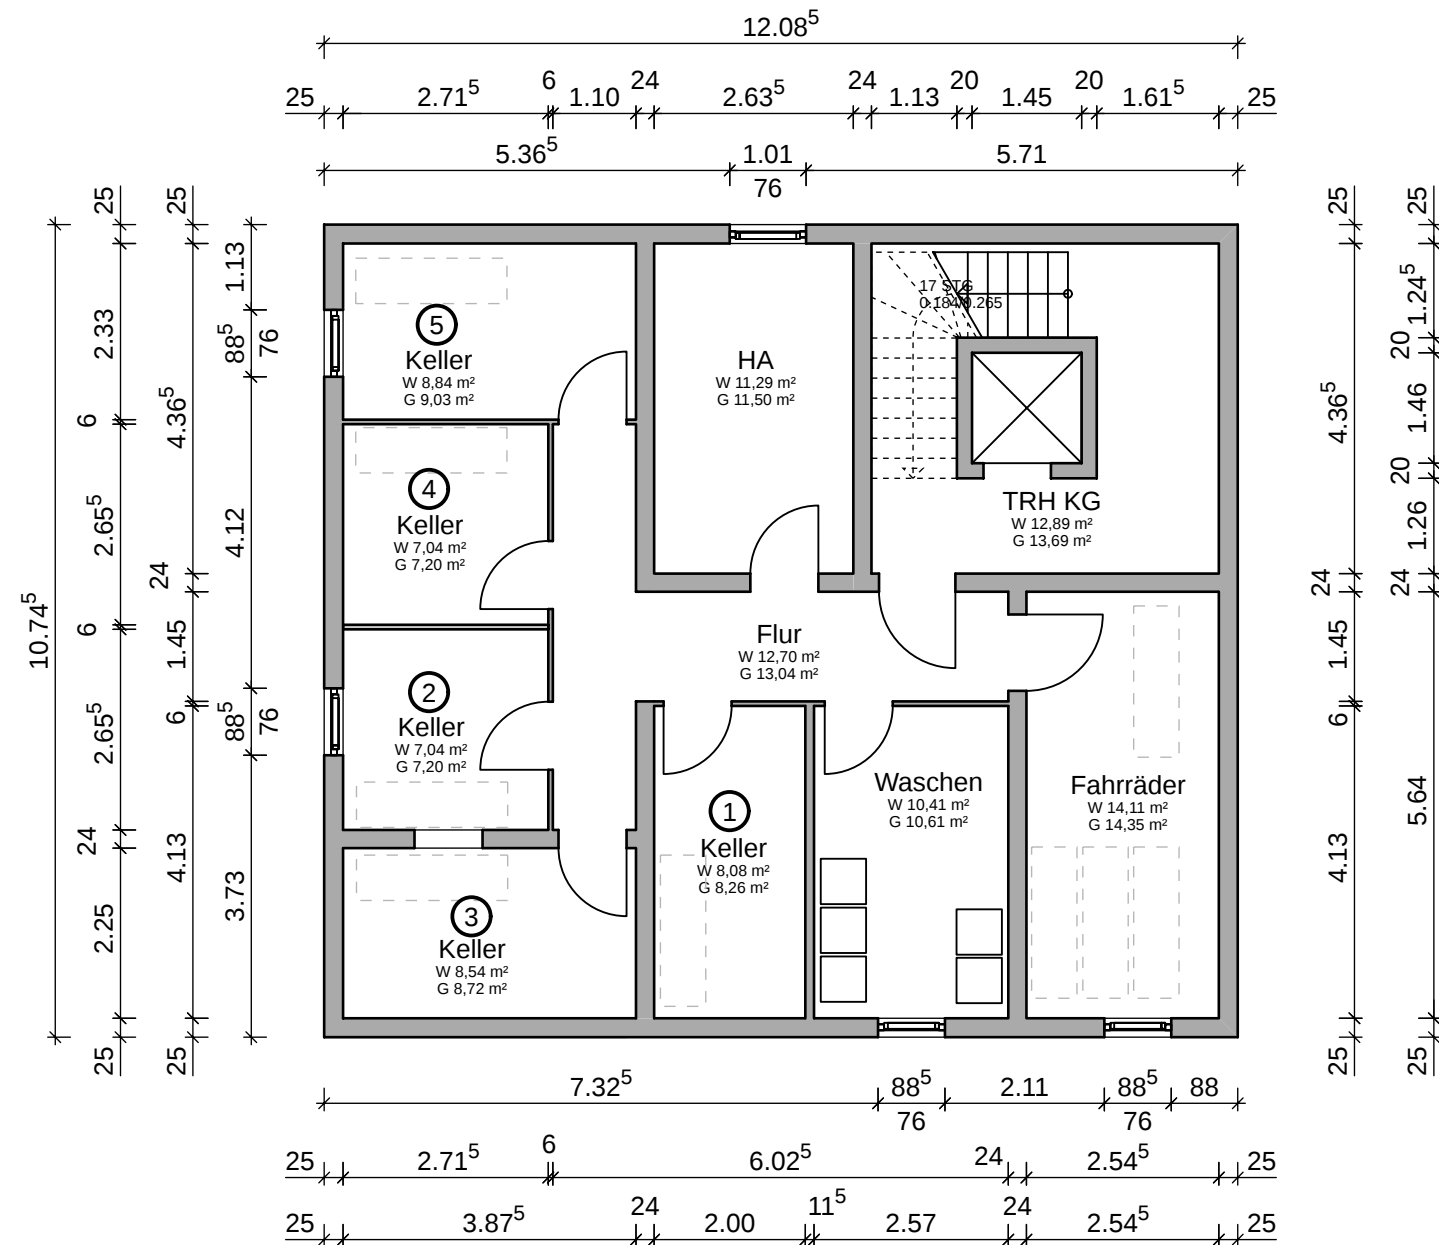

ABGESCHLOSSENHEIT

Bauherr: Fa. Schnorr GmbH Perchstetten 3 35428 Langgöns		Bauvorhaben: Neubau eines Mehrfamilienwohnhauses Buchenring 7, 35428 Langgöns		Darstellung: Kellergeschoss		Planung: schnorr bauen mit plan. Perchstetten 3 // 35428 Langgöns Fon: 064 03 - 96 93 60 // Mail: info@schnorr.gmbh.de	
Maßstab: 1:100		Datum: 20.08.26		Plannummer: AB02			gezeichnet: LL
							